


暖通	给排水	工艺	自控
建筑	结构	电气	通讯

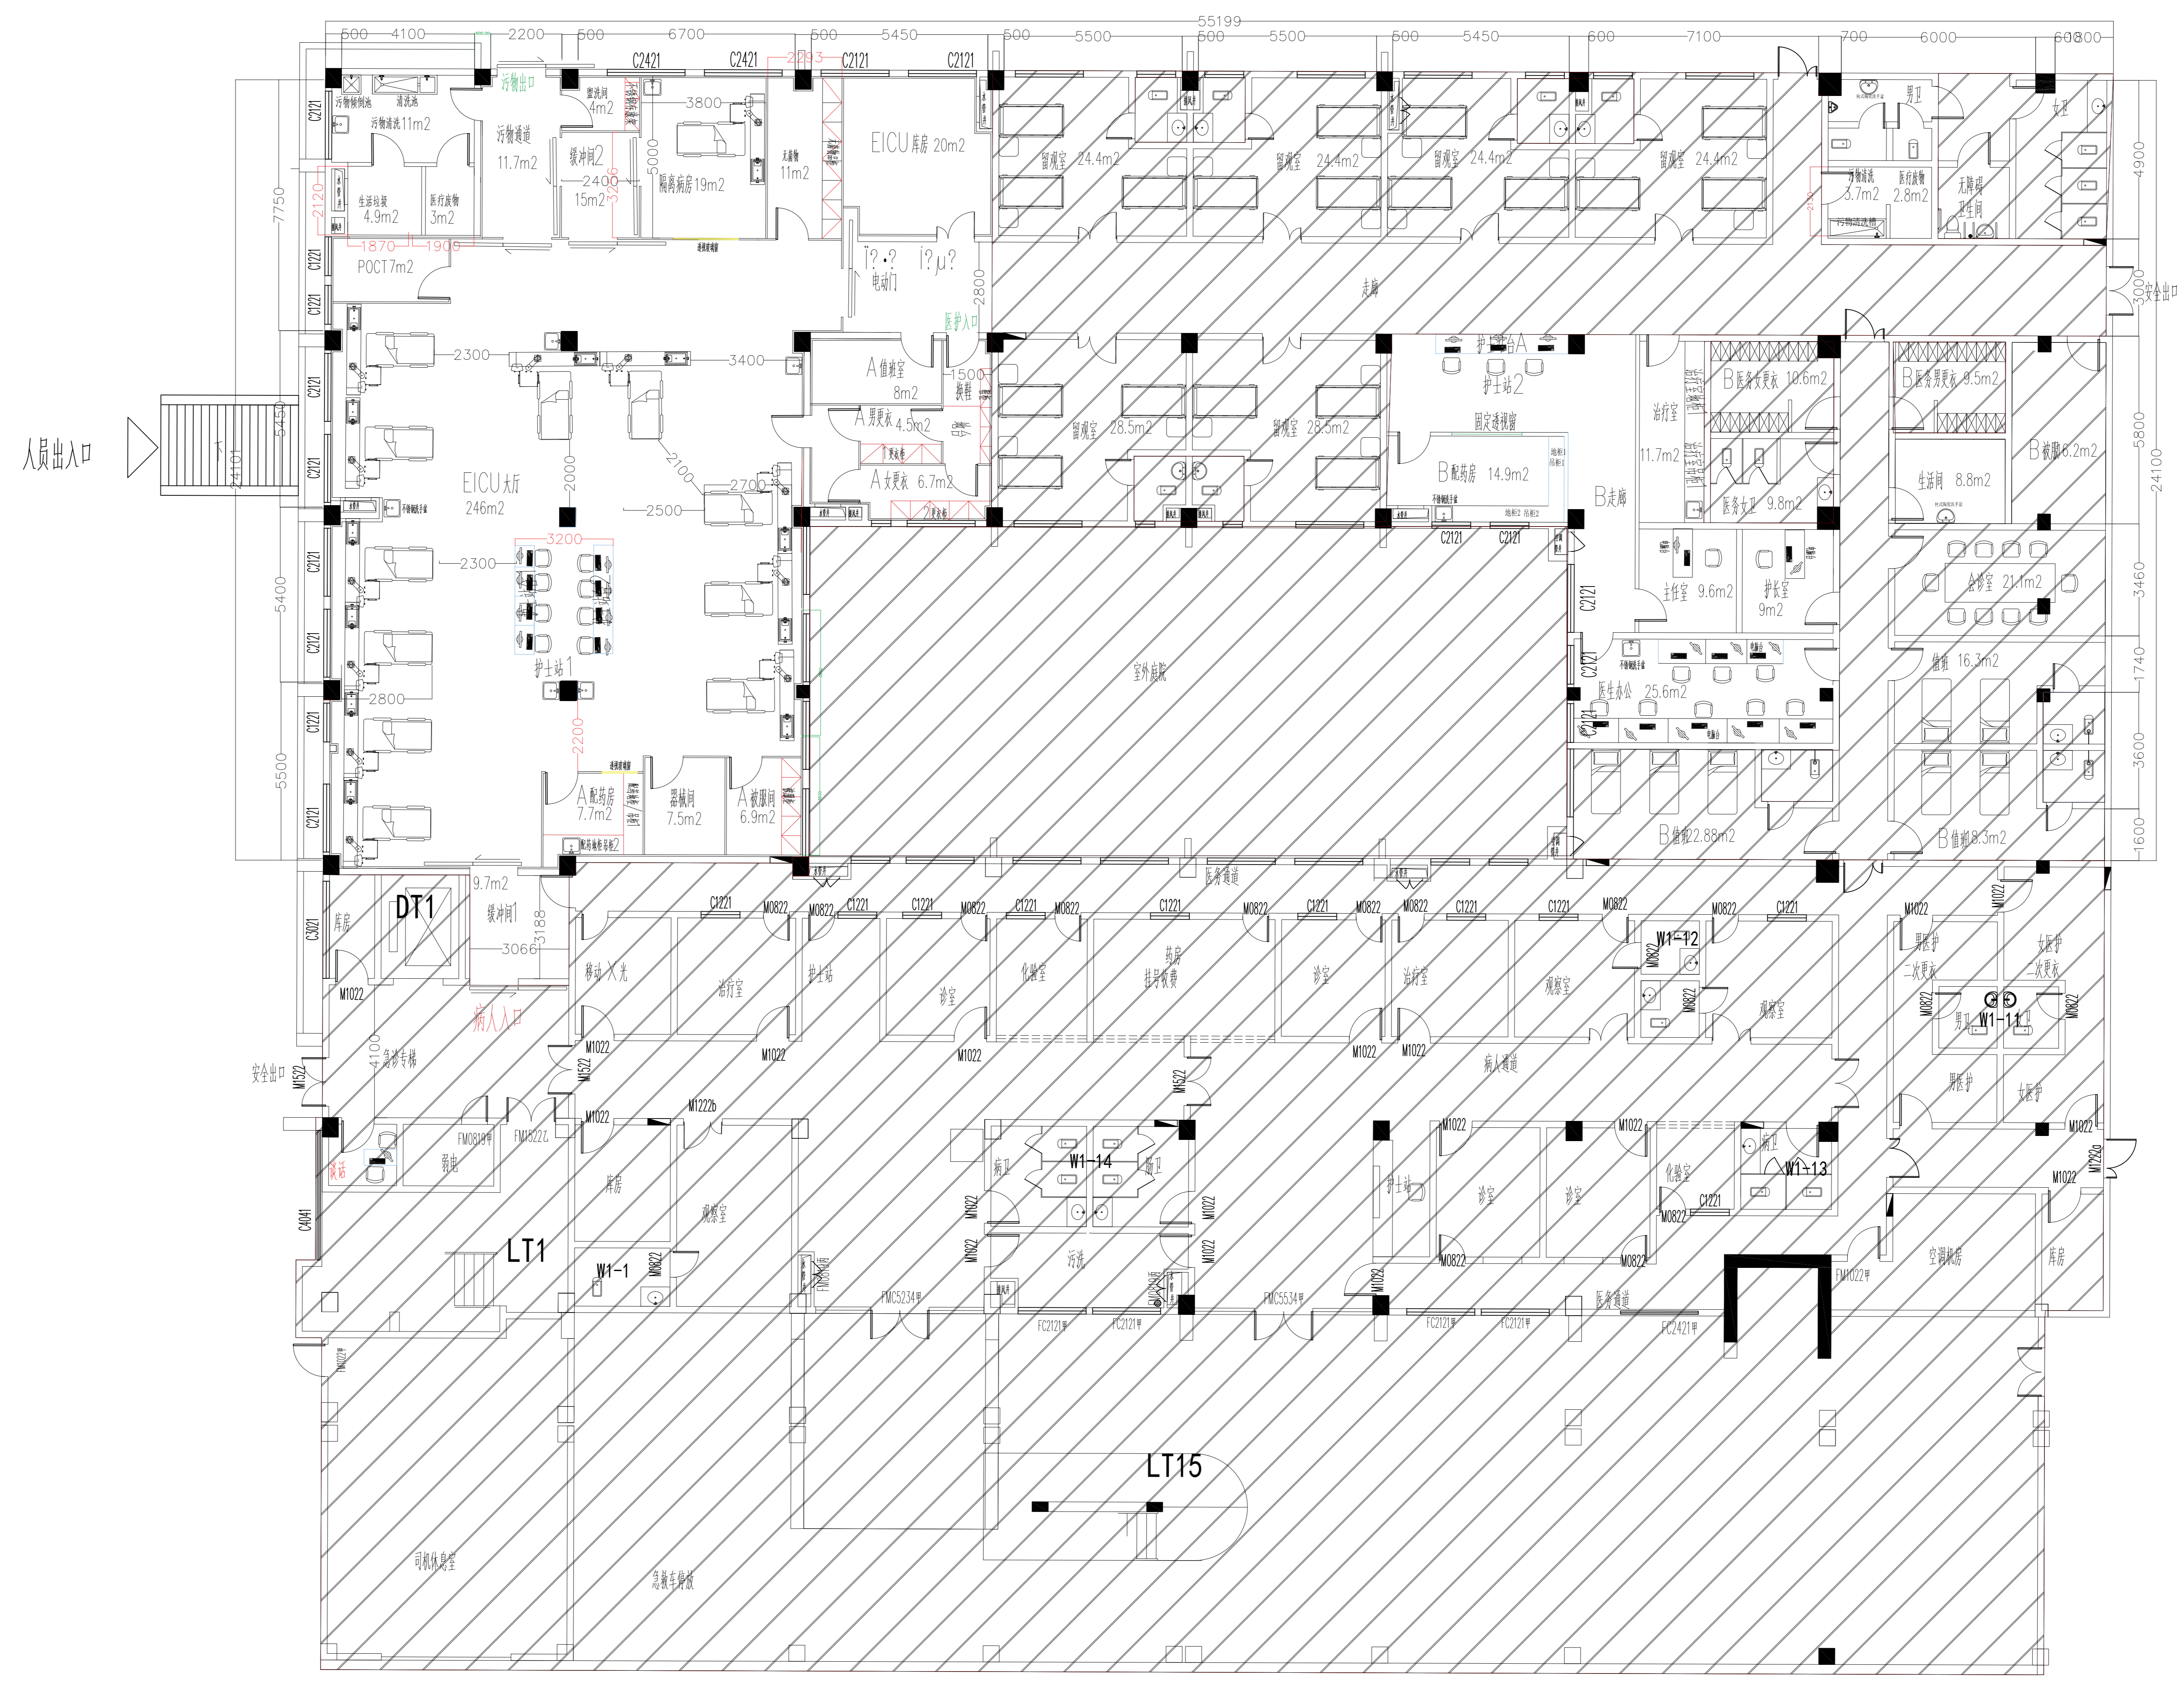

注明:

- 阴影区域不在本次施工范围内。
- 不锈钢扶手
- 不锈钢防撞扶手
- 不锈钢扶手
- 大理石扶手五金 配件
- 防撞扶手大规格 460*570*255 合金钢防撞五金 配件
- 防撞扶手小规格 60*320*400 合金钢防撞五金 配件
- 柱头防撞扶手 520*480*810 合金钢 配件
- 防撞扶手 280*350*660 合金钢 五金 配件

急诊科服务能力提升项目图平面设计图 1:100

<p>中慧长源工程设计集团有限公司</p>	建设单位	云浮市人民医院	图名	急诊科服务能力提升项目图平面设计图	审定	曲扬灯	注册师	关少磊	设计专业	建筑
	项目名称	云浮市人民医院急诊科服务能力提升项目		项目负责人	关少磊	校对	段旭东	设计阶段		设计
				审核	李双	设计	董杨	日期		2023年8月
				专业负责人	关少磊					